




TÉR-MODELL

Építész és Mérnöki Iroda Kft.  
8300, Tapolca, Kossuth L. u. 6.  
Tel./Fax.: 87-413-336  
E-mail: termodell@gmail.com

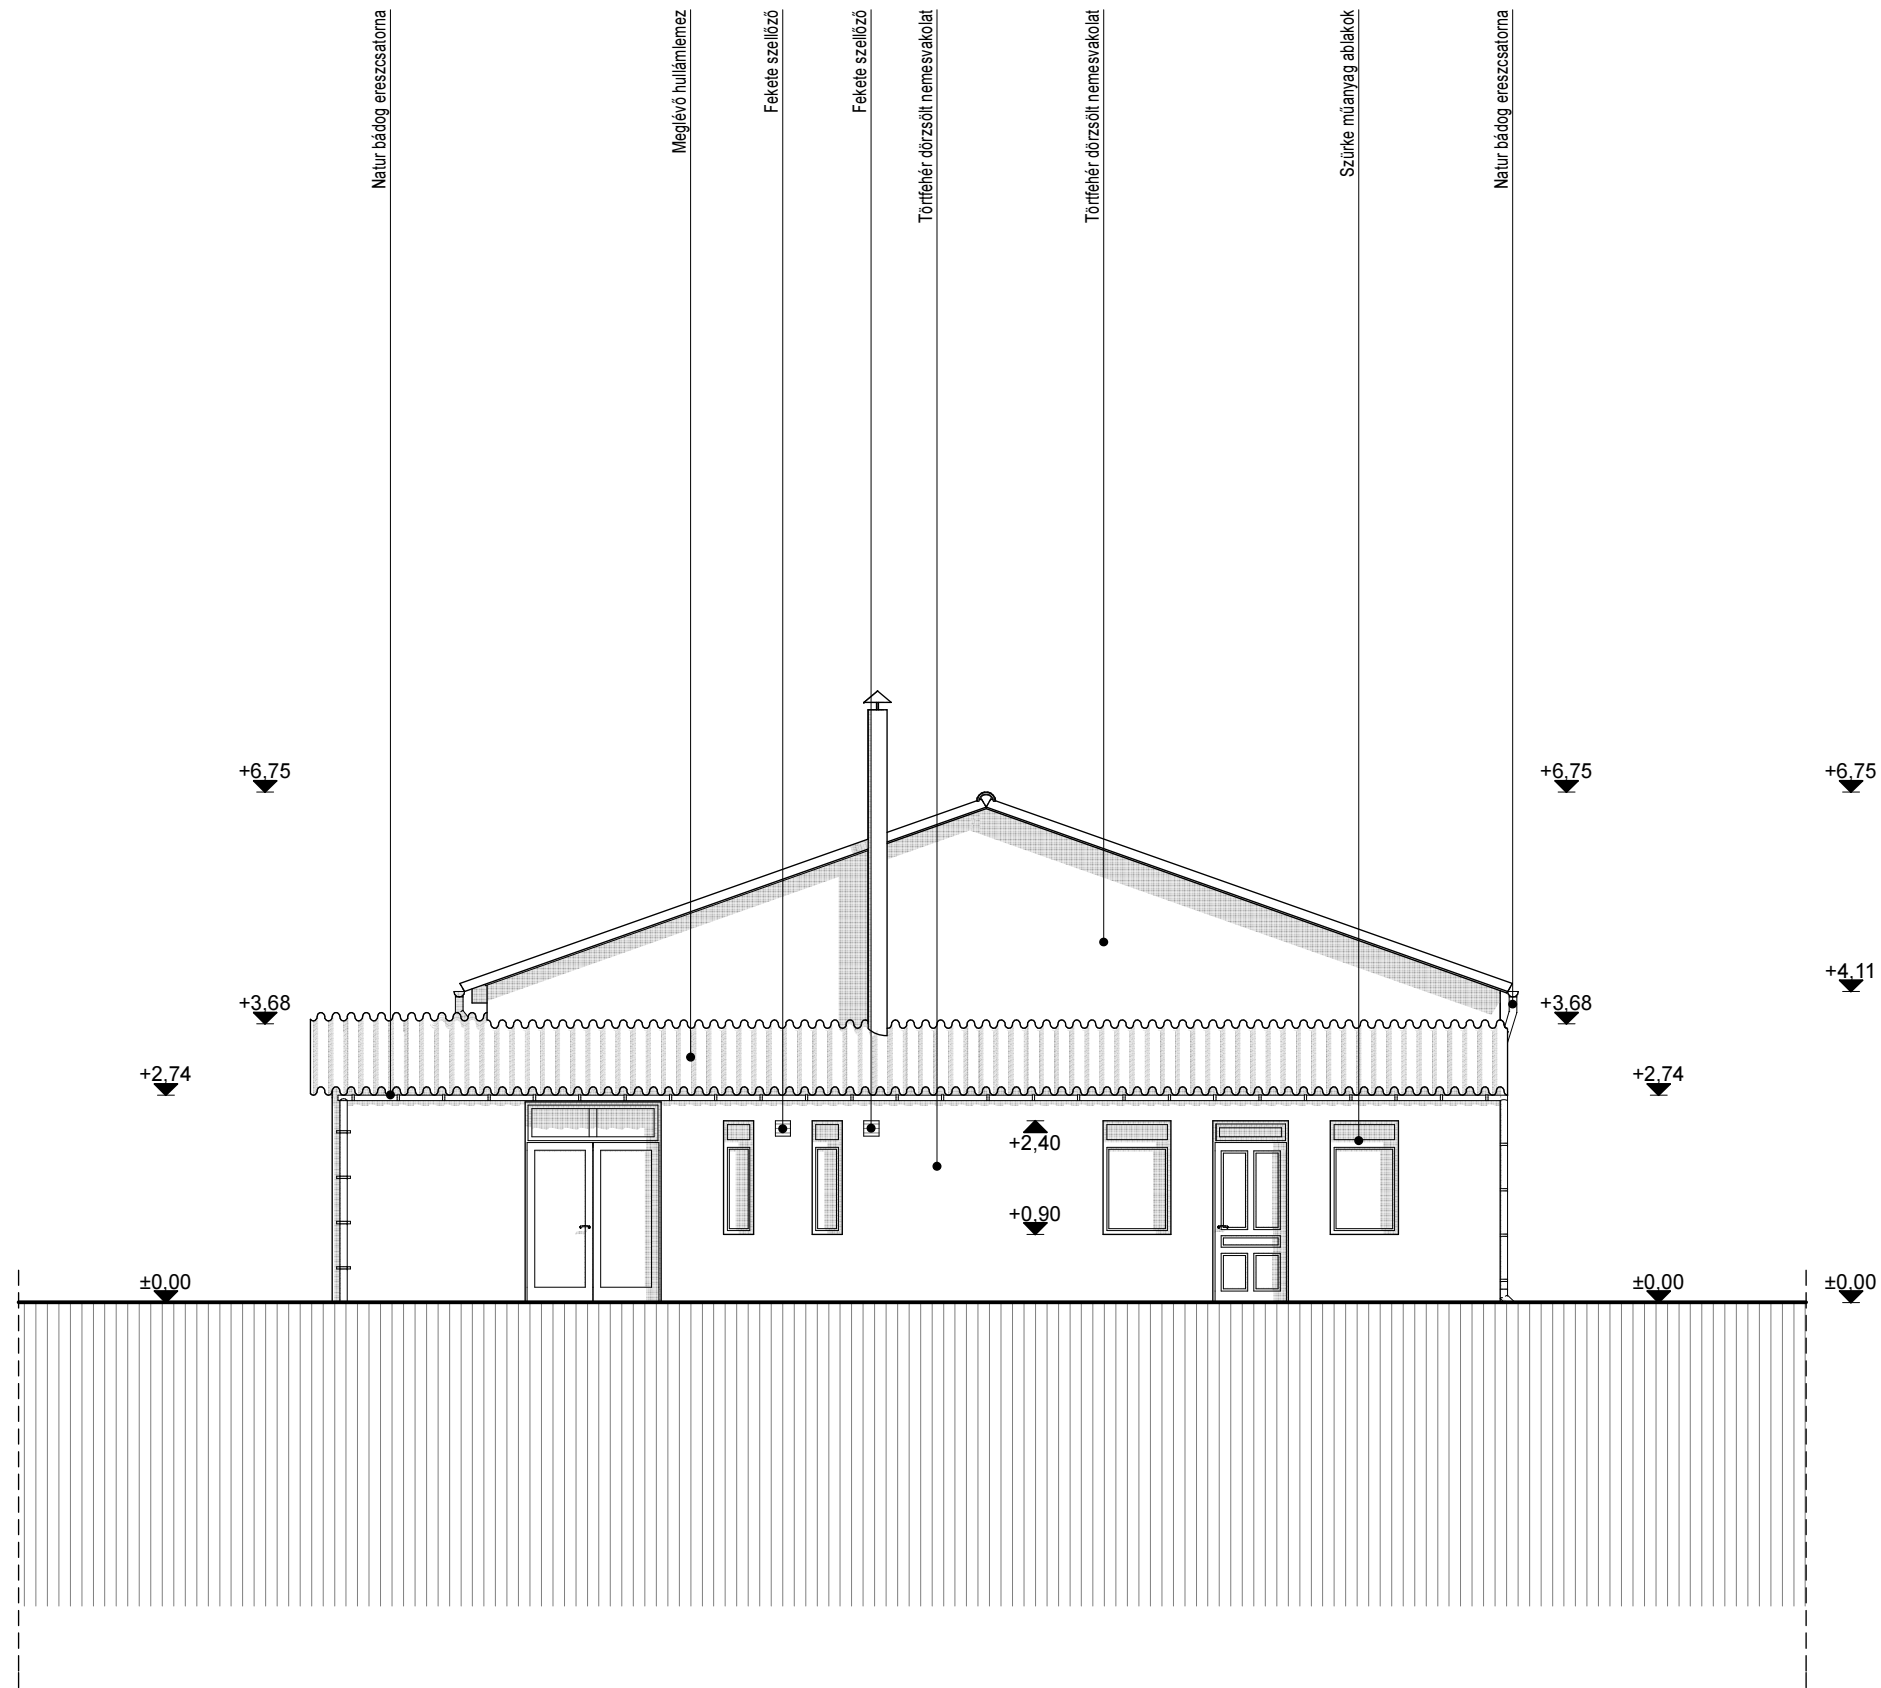

Északi homlokzat

Terv megnevezése:  
**Meglévő sportcsarnok  
épület átépítésének,  
felújításának bejelentési  
terve**

Építés helye:  
**Herend  
Fasor u. 3.  
8440  
652/1 hrsz.**

Építető:  
**Herendi Porcelán SK.  
Herend  
Kossuth L. u. 140.  
8440**

Tervező:  
**Epres Róbert  
okl. építész-mérnök  
8255 B.rendes László Gy. u. 3.  
É-19-0297, T-k-19-0549  
36-20-575-1300  
termodell@gmail.com**



Ezen terv az 1999. évi  
LXXXVI. törvény értelmében  
szerzői jogvédelem alatt áll.

Északi homlokzat



2018 november