




TÉR-MODELL

Építész és Mérnöki Iroda Kft.
8300, Tapolca, Kossuth L. u. 6.
Tel./Fax.: 87-413-336
E-mail: termodell@gmail.com

A-A metszet

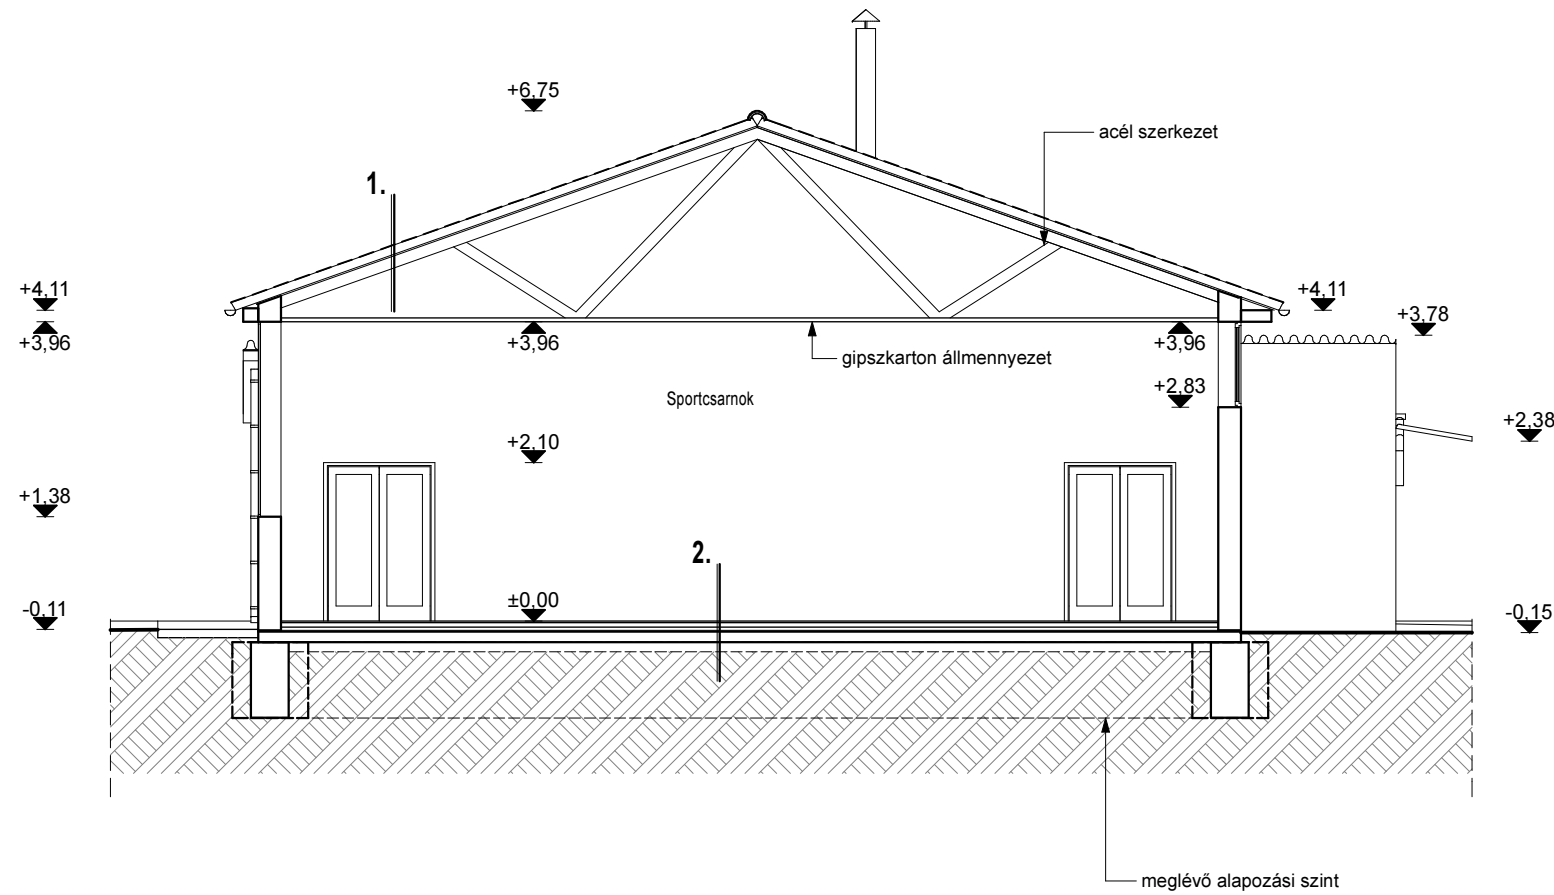

Rétegréndek:

- 1.**
- szürke hullámpala
 - lécezés
 - meglévő rétegrénd
 - acél tetőszerkezet

- 2.**
- parketta
 - ragasztó
 - aljzatbeton
 - meglévő rétegrénd
 - termett talaj

jelmagyarázat:

- meglévő szerkezetek
- termett talaj

Terv megnevezése:

Meglévő sportcsarnok
épület átépítésének,
felújításának bejelentési
terve

Építés helye:

Herend
Fasor u. 3.
8440
652/1 hrsz.

Építető:

Herendi Porcelán SK.
Herend
Kossuth L. u. 140.
8440

Tervező:

Epres Róbert
okl. építészmérnök
8255 B. rendes László Gy. u. 3.
É-19-0297, T-k-19-0549
36-20-575-1300
termodell@gmail.com

Ezen terv az 1999. évi
LXXVI. törvény értelmében
szerzői jogvédelem alatt áll.

Felmérési A-A
metszet

F2

M 1:100

2017 február